

ΕΦΗΜΕΡΙΣ ΤΗΣ ΚΥΒΕΡΝΗΣΕΩΣ
ΤΗΣ ΕΛΛΗΝΙΚΗΣ ΔΗΜΟΚΡΑΤΙΑΣ

ΕΝ ΑΘΗΝΑΙΣ ΤΗ, 5 ΝΟΕΜΒΡΙΟΥ 1981 | ΤΕΥΧΟΣ ΤΕΤΑΡΤΟΝ | ΑΡΙΘΜΟΣ ΦΥΛΛΟΥ 623

ΠΕΡΙΕΧΟΜΕΝΑ

ΠΟΛΕΟΔΟΜΙΑ

ΑΠΟΦΑΣΕΙΣ

ΠΟΛΕΟΔΟΜΙΑ

ΑΠΟΦΑΣΕΙΣ

Ἀριθ. οἰκ. 180721 (1)

Περὶ τροποποιήσεως τοῦ σχεδίου τῆς Κοινότητας Ζεφυρίου στὸ Ο.Τ. 212.

Ο ΝΟΜΑΡΧΗΣ ΑΤΤΙΚΗΣ

Ἔχοντες ὑπ' ὄψει:

1) Τὸν Ν. 3200/55 «περὶ διοικητικῆς ἀποκεντρώσεως».

2) Τὸ Ν.Δ. 3620/56 «περὶ συμπληρώσεως διατάξεων περὶ διοικητικῆς ἀποκεντρώσεως».

3) Τὰς διατάξεις τοῦ Ν.Δ. 1147/1972 «περὶ διοικήσεως τῆς Μείζονος Πρωτευούσης».

4) Τὰς διατάξεις τοῦ Β.Δ. 863/1960, ὡς ἐτροποποιήθη καὶ συνεπληρώθη μέχρι σήμερον καὶ εἰδικώτερον τὸ ὑπ' ἀριθ. 532/70 Ν.Δ. καὶ τὸ εἰς ἐκτέλεσιν τούτου Β.Δ. 712/70, ὡς ἐτροποποιήθη διὰ τῶν ὑπ' ἀριθ. 677/71 καὶ 198/72 Β.Δ.

5) Τὴν ὑπ' ἀριθ. Α7/13—1/11.12.1972 κοινὴν ἀπόφασιν τῶν Ὑπουργῶν παρὰ τῷ Πρωθυπουργῷ, Ἐσωτερικῶν καὶ Δημοσίων Ἔργων «περὶ ὀργανώσεως τῶν παρὰ τῇ Νομαρχίᾳ Ἀττικῆς καὶ τοῖς Διαμερίσμασιν αὐτῆς, Ὑπηρεσιῶν ἁρμοδιότητων Ὑπουργείου Δ.Ε.».

6) Τὴν ὑπ' ἀριθ. Δ81177/20.9.1967 κοινὴν ἀπόφασιν τοῦ Ἀντιπροέδρου τῆς Κυβερνήσεως καὶ τῶν Ὑπουργῶν Ἐσωτερικῶν, Οἰκονομικῶν καὶ Δημοσίων Ἔργων «περὶ διατηρήσεως συμβουλίων καὶ ἐπιτροπῶν ΝΠΔΔ ἁρμοδιότητος ἰδίου Ὑπουργείου».

7) Τὸ ὑπ' ἀριθ. 805/1972 Β.Δ. «περὶ καθορισμοῦ τῶν, κατὰ τὴν παρ. 1 τοῦ ἄρθρου 5 τοῦ Ν.Δ. 1147/1972, διατηρουμένων ὑπὲρ τοῦ Νομάρχου Ἀττικῆς ἁρμοδιοτήτων ἐπὶ ἀντικειμένων τοῦ Ὑπουργείου Δημ. Ἔργων καὶ συστάσεως Συμβουλίου Δημοσίων Ἔργων εἰς τὴν Νομαρχίαν Ἀττικῆς καὶ τὰ διαμερίσματα αὐτῆς.

8) Τὴν ὑπ' ἀριθ. 7980/16.12.80 ἀπόφασιν Νομάρχη Ἀττικῆς «περὶ συγκροτήσεως Συμβουλίου Δημ. Ἔργων».

9) Τὴν ὑπ' ἀριθ. 2958/2.5.80 ἐξουσιοδοτικὴν ἀπόφασιν τοῦ Νομάρχου Ἀττικῆς.

10) Τὸν Α.Ν. 314/1968 «περὶ παροχῆς εἰς τὸν Ὑπουργὸν Βορείου Ἑλλάδος καὶ τοὺς Νομάρχας ἁρμοδιότητος ἐπὶ θεμάτων ἐγκρίσεως, ἐπεκτάσεως κ.τ.λ. σχεδίων πόλεων καὶ κωμῶν», ὡς ἐτροποποιήθη καὶ συνεπληρώθη διὰ τοῦ ὑπ' ἀριθ. 1018/71 Ν.Δ.

11) Τὸ ἀπὸ 17.7.23 Ν.Δ. «περὶ σχεδίου πόλεων, κωμῶν κλπ.».

12) Τὴν ὑπ' ἀριθ. 1/1961 ἐγκύκλιον τοῦ Προϊσταμένου τῆς Ὑπηρεσίας Οἰκισμοῦ τοῦ Ὑπουργείου Δημ. Ἔργων, ὡς καὶ τὴν συμπληρωματικὴν ταύτης Ε8/1975 ἐγκύκλιον τοῦ Ὑφυπουργοῦ Δ.Ε.

13) Τὸν Ν. 947/79 «περὶ οἰκιστικῶν περιοχῶν».

14) Τὴν ὑπ' ἀριθ. 31/10.5.79 ἀπόφασιν Κοινοτικοῦ Συμβουλίου Ζεφυρίου.

15) Τὴν ἀπὸ 1978 τεχνικὴν ἔκθεσιν τοῦ Τοπογράφου Μηχανικοῦ Ι. Μ. Μεϊμάρογλου.

16) Τὴν ὑπ' ἀριθ. 180168/15.4.81 εἰσήγησιν τοῦ Τμήματος Πολ/μίας Ν.Α. πρὸς τὸ Σ.Δ.Ε.Ν.Α.

17) Τὴν ὁμόφωνον καὶ σύμφωνον γνωμοδότησιν τοῦ Σ.Δ.Ε.Ν.Α., διὰ τὴν τροποποίησιν τοῦ σχεδίου τῆς Κοινότητος Ζεφυρίου στὸ Ο.Τ. 212, ληφθεῖσαν μὲ τὴν 3ην πρᾶξιν τῆς 11ης συνεδριάσεως τὴν 24.6.1981, ἀποφασίζομεν:

α) Τὴν τροποποίησιν τοῦ σχεδίου τῆς Κοινότητος Ζεφυρίου εἰς τὸ Ο.Τ. 212.

β) Τὴν τροποποίησιν τῆς ὁδοῦ μεταξὺ τῶν Ο.Τ. 212—214, 213—214, ἡ ὁποία ἐλαττώνει τὸ πλάτος της.

γ) Τὸν χαρακτηρισμὸν τῆς ὁδοῦ μεταξὺ τῶν Ο.Τ. 212—214, 213—214 (σήμερον ὁδὸς Παπαναστασίου) εἰς πεζόδρομον.

Αἱ τροποποιήσεις φαίνονται εἰς τὸ σχέδιον 1:500 ποὺ συνοδεύει τὴν ἀπόφασίν μας.


Ἡ παροῦσα, μετὰ τοῦ σχεδίου, νὰ δημοσιευθοῦν εἰς τὴν Ἐφημερίδα τῆς Κυβερνήσεως.

Ἐν Ἀθήναις τῇ 28 Ἰουλίου 1981

Ἐντολῇ Νομάρχου

Ἡ Προϊσταμένη Τμήμ. Πολ/μίας κ.ά.α.

ΗΡΩ ΜΠΟΥΡΛΟΥ

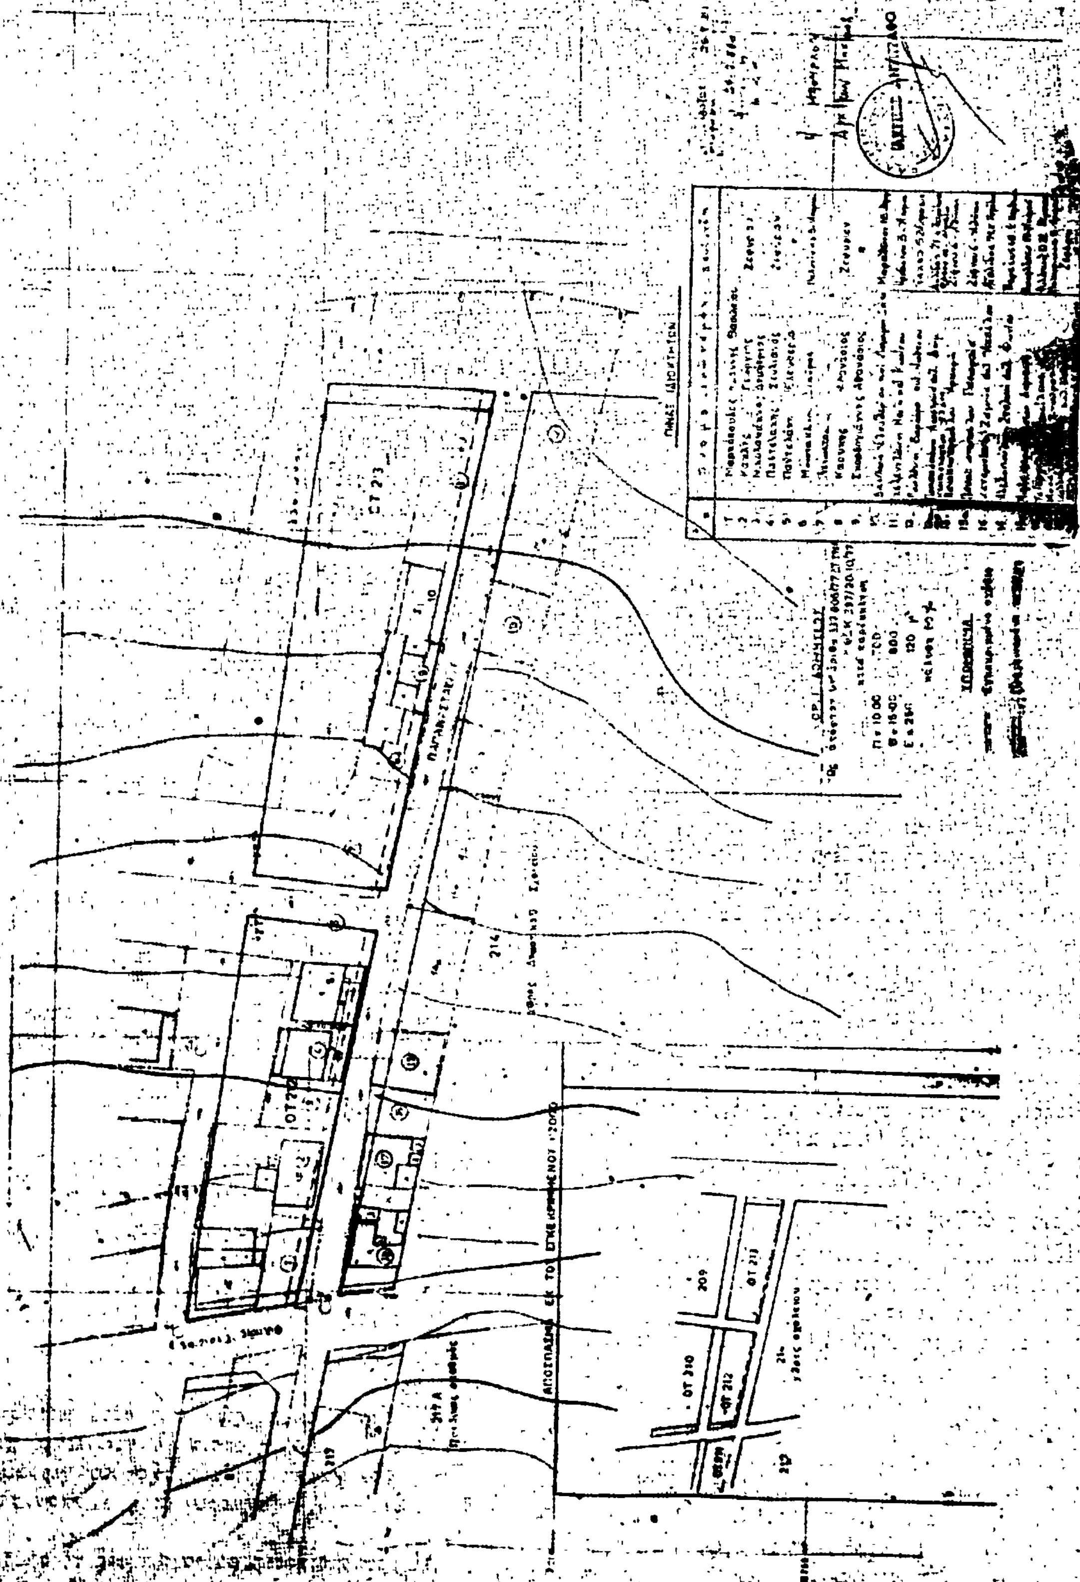
ΖΕΦΥΡΙΟΝ
ΤΟΠΟΓΡΑΦΙΚΟΝ ΔΙΑΓΡΑΜΜΑ

Ἀριθ. 459 (2)

Περὶ καθορισμοῦ ὁρίων Οἰκισμοῦ Νικιάνας Κοινότητας Ἀλεξάνδρου Ν. Λευκάδας.

Ο ΝΟΜΑΡΧΗΣ ΛΕΥΚΑΔΑΣ

Ἔχοντας ὑπόψη τὶς διατάξεις:

1) Τοῦ Ν. 947/79 «περὶ οἰκιστικῶν περιοχῶν» καὶ εἰδικότερα τοῦ ἄρθρου 62 παρ. 8 αὐτοῦ.

2) Τοῦ Π. Δ/τος 2—3/13.3.81 «περὶ τῶν ληπτέων ὑπ' ὄψιν στοιχείων καὶ τρόπου καθορισμοῦ τῶν ὁρίων τῶν πρὸ τῆς 16.8.1923 ὑφισταμένων οἰκισμῶν......»,

Βλέποντας:

1) Τὴν ἀριθ. 15/12.4.81 ἀπόφαση τοῦ Κοινοτικοῦ Συμβουλίου Ἀλεξάνδρου καὶ τὰ συνοδεύοντα αὐτὴ δικαιολογητικὰ ἤτοι: α) σχεδιάγραμμα, β) τὴν ἀριθ. πρωτ. 259/14.4.81 ἀνακοίνωση τοῦ Προέδρου τῆς Κοινότητας, γ) τὸ ἀπὸ 13.4.1981 ἀποδεικτικὸ δημοσιεύσεως.

2) Τὴν ἀπὸ 24.4.81 ἔνσταση τῶν Βαγ. καὶ Ἰωάν. Κατωπόδη κατὰ τῆς ἀριθ. 15/81 ἀποφάσεως τοῦ Κοινοτικοῦ Συμβουλίου.

3) Τὴν ἀριθ. 16/30.4.81 γνωμοδότηση τοῦ Κοινοτικοῦ Συμβουλίου σχετικὰ μὲ τὴν προαναφερθεῖσα ἔνσταση.

4) Τὸ ἀριθ. πρωτ. 601/14.5.81 ἔγγραφο τῆς Δ/νσεως Δασῶν Ν. Λευκάδας.

5) Τὸ ἀριθ. πρωτ. 1990/1.6.81 ἔγγραφο τῆς Δ/νσεως Γεωργίας Ν. Λευκάδας.

6) Τὴν ἀριθ. 6—1/5.6.81 γνωμοδότηση τοῦ Νομαρχιακοῦ Συμβουλίου Δημοσίων Ἔργων τὴν ὁποία ἀποδεχόμαστε, ἀποφασίζουμε:

Καθορίζουμε τὰ ὅρια τοῦ Οἰκισμοῦ Νικιάνας, ὅπως φαίνονται στὸ ἀπὸ 4.8.81, σὲ κλίμακα 1:5.000, τοπογραφικὸ διάγραμμα, τὸ θεωρημένο ἀπὸ τὸν Προϊστάμενο τοῦ Τμήματος Πολεοδομίας καὶ Πολεοδομικῶν Ἐφαρμογῶν, ποὺ συνοδεύει τὴν παροῦσα ἀπόφαση περικλείονται ἀπὸ τὰ κλειστὰ πολύγωνα τῶν κορυφῶν 1, 2, 3, 4, 5, 6, 7, 8, 9, 10, καὶ 1', 2', 3', 4', 5', 6', 7', 8', 9'.

Κάθε προηγούμενη σχετικὴ ἀπόφασή μας παύει νὰ ἰσχύει.

Ἡ παροῦσα ἀπόφαση καὶ τὸ τοπογραφικὸ διάγραμμα ποὺ τὴ συνοδεύει, νὰ δημοσιευθεῖ στὴν Ἐφημερίδα τῆς Κυβερνήσεως.

Λευκάδα, 4 Αὐγούστου 1981

Ὁ Ἀναπληρωτὴς Νομάρχη
Π. ΒΑΛΑΚΗΣ

ΤΟΠΟΓΡΑΦΙΚΟ


ΥΠΟΜΝΗΜΑ

όρια οικισμού

ΠΙΝΑΚΑΣ

Χαρακτηριστικών σημείων ορίων οικισμού



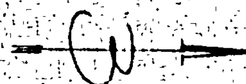



ΣΥΜΒΟΥΛΙΟΝ ΔΗΜΟΣΙΩΝ ΕΡΓΩΝ

'Αριθ. ΓΠ 2444 (3)

Περὶ χαρακτηρισμοῦ παρόδου ὁδοῦ Σαφάκα πόλεως Πρεβέζης ὅτι προϋπάρχει τοῦ 1923.

Ο ΝΟΜΑΡΧΗΣ ΠΡΕΒΕΖΗΣ

Ἔχοντας ὑπόψη :

1. Τὶς διατάξεις τῆς παρ. 4 τοῦ ἄρθρου 2 τοῦ Ν.Δ. 17.7.23 «περὶ σχεδίων πόλεων κλπ.».

2. Τὶς διατάξεις τοῦ Ν. 3200/1955 «περὶ διοικητικῆς ἀποκεντρώσεως ὅπως συμπληρώθηκαν μὲ τὸ Ν.Δ. 532/1970 «περὶ συμπληρώσεως τῶν διατάξεων περὶ διοικητικῆς ἀποκεντρώσεως.

3. Τὶς διατάξεις τοῦ σ' ἐκτέλεση τοῦ Ν.Δ. 532/1970 ἐκδοθέντος ἀρ. 712/1970 Β.Δ. «περὶ καθορισμοῦ τῶν διατηρουμένων ὑπὲρ τοῦ Ὑπουργοῦ Δημ. Ἔργων ἁρμοδιοτήτων», ὅπως συμπληρώθηκαν καὶ τροποποιήθηκαν μὲ τὸ Β.Δ. 677/1971 καὶ 198/1972.

'Αφοῦ εἴδαμε :

1. Τὴν ἀπὸ 21.4.1981 αἴτηση τῆς Βασιλικῆς Θαλασσινοῦ, γιὰ τὴ χορήγηση ἄδειας διώροφης οἰκοδομῆς μετὰ pilotis ἐπὶ οἰκοπέδου της ἐξυπηρετουμένου ἀπὸ τὴν πάροδο τῆς ὁδοῦ Σαφάκα καὶ μὴ ἔχοντος πρόσωπο σὲ ὁδὸ προβλεπόμενη ἀπὸ τὸ ρυμοτομικὸ σχέδιο τῆς πόλεως.

2. Τὸ ἀπὸ 'Ιούνιο 1981 τοπογραφικὸ διάγραμμα τοῦ Πολ. Ὑπομ. 'Αλεξάνδρου Κτενᾶ.

3. Τὴ σύμφωνη γνωμοδότηση τοῦ Νομαρχιακοῦ Συμβουλίου ΔΕ Ν. Πρεβέζης ποὺ διατυπώθηκε στὸ πρακτικὸ του 4/22.7.1981, ἀποφασίζουμε :


Ὅτι ἡ πάροδος τῆς ὁδοῦ Σαφάκα ποὺ σχηματίσθηκε μὲ ἰδιωτικὴ πρωτοβουλία ἐντὸς τοῦ ἐγκεκριμένου ρυμοτομικοῦ σχεδίου τῆς πόλεως Πρεβέζης, ὅπως εἰδικότερα εἰκονίζεται αὐτὴ στὸ τοπογραφικὸ διάγραμμα ποὺ τέθηκε ὑπόψη τοῦ Νομαρχιακοῦ Συμβουλίου προϋπάρχει τοῦ ΝΔ τῆς 17.7.1923 «περὶ σχεδίων πόλεων κλπ.».


Ἡ ἀπόφαση αὐτὴ νὰ δημοσιευθεῖ στὴν 'Εφημερίδα τῆς Κυβερνήσεως μὲ τὸ σχετικὸ τοπογραφικὸ διάγραμμα ποὺ τὴν συνοδεύει.

Πρέβεζα, 14 Αὐγούστου 1981.


Ὁ Νομάρχης

Δ. ΚΟΚΚΙΝΑΚΗΣ

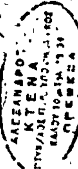

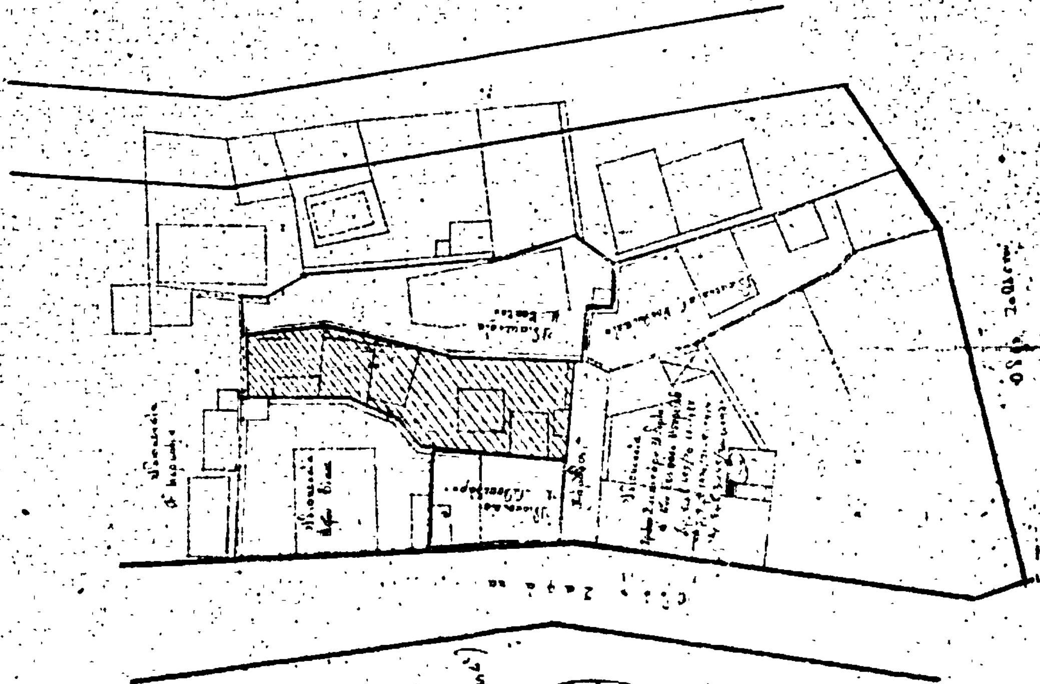

ΑΠΟΣΠΑΣΜΑ ΕΚ ΤΟΥ ΣΧΕΔΙΟΥ
ΠΟΛΕΩΣ ΠΡΕΒΕΖΗΣ. ΟΙΚΟΠΕΔΟΥ
ΘΑΛΑΣΣΙΝΟΥ ΒΑΣΙΛΙΚΗΣ
ΚΛ.1:200
άριθ. πίναξ 1

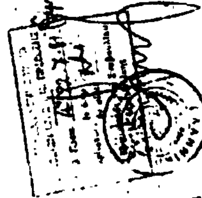

ΑΝΑΚΟΙΝΩΣΕΙΣ

'Αριθ. 132 (4)

Περὶ εἰδοποιήσεως τῆς παρακαταθέσεως ὁριστικῆς ἀποζημιώσεως ἀκινήτου πού προσκυρώνεται καὶ ρυμοτομεῖται, γιὰ τὴν ἐφαρμογὴ τοῦ ἐγκεκριμένου πολεοδομικοῦ Σχεδίου Περιοχῆς Δήμου Καστοριᾶς ἐπὶ τῆς ὁδοῦ 'Αθανασίου Διάκου.

Ο ΠΡΟΕΔΡΟΣ
ΤΟΥ ΕΘΝΙΚΟΥ ΣΤΑΔΙΟΥ ΚΑΣΤΟΡΙΑΣ

Ἔχοντας ὑπόψη τὶς διατάξεις:

α) Τοῦ ἀπὸ 17.7.1923 Ν. Δ/τος «περὶ Σχεδίων Πόλεων».

β) Τοῦ Ν.Δ. 797/1971 «περὶ ἀναγκαστικῶν ἀπαλλοτριώσεων», γνωστοποιοῦμε: Σ' αὐτούς πού ἔχουν δικαιώματα κυριότητας ἐπὶ ἀκινήτων ρυμοτομουμένων καὶ προσκυρουμένων γιὰ τὴν ἐφαρμογὴν τοῦ ἐγκεκριμένου Πολεοδομικοῦ Σχεδίου στὸ Δῆμο Καστοριᾶς, σύμφωνα μὲ τὶς ἀριθ. 7/1971 καὶ 14/1972 πράξεις τακτοποιήσεως καὶ ἀναλογισμοῦ τῆς 'Υπηρεσίας Πολεοδομίας Καστοριᾶς, καθὼς καὶ τῶν τυχὸν ἐπὶ τῶν ἀκινήτων τούτων γραμμένων ἐνυποθήκων δανειστῶν ἢ τρίτων γενικὰ διεκδικητῶν ὅτι ἡ ὁριστικὴ ἀποζημίωση πού καθορίσθηκε μὲ τὴν ἀριθ. 56/1976 ἀπόφαση τοῦ Μονομελοῦς Πρωτοδικείου Καστοριᾶς, ἔχει κατατεθεῖ στὸ Ταμεῖο Παρακαταθηκῶν καὶ Δανείων Καστοριᾶς ὑπὲρ τοῦ κατωτέρω φερομένου ὡς 'Ιδιοκτήτη τῶν ἀπαλλοτριωθέντων.

1. Δάφνης συζ. Χαραλάμπους 'Αποστολίδου δρχ. 866.400.

Περὶ τῆς καταθέσεως αὐτῆς ἐκδόθηκε τὸ ἀριθ. 5026/21.10.71 ἰσόποσο Γραμμάτιο τοῦ Ταμείου Παρακαταθηκῶν καὶ Δανείων Καστοριᾶς.

'Η ἀνακοίνωση αὐτὴ νὰ δημοσιευθεῖ στὴν 'Εφημερίδα τῆς Κυβερνήσεως.

Καστοριά, 22 'Οκτωβρίου 1981

'Ο Πρόεδρος
ΓΕΩΡΓΙΟΣ ΤΖΩΡΤΖΗΣ